

Dieser Bebauungsplanentwurf ist
Bestandteil der Satzung vom
22.3.1973

Ritterhude, den 22.3.1973
Der Gemeindedirektor



Bebauungsplan № 12

- Im Kamp -

1. Änderung

Gemeinde Ritterhude

Flur 2

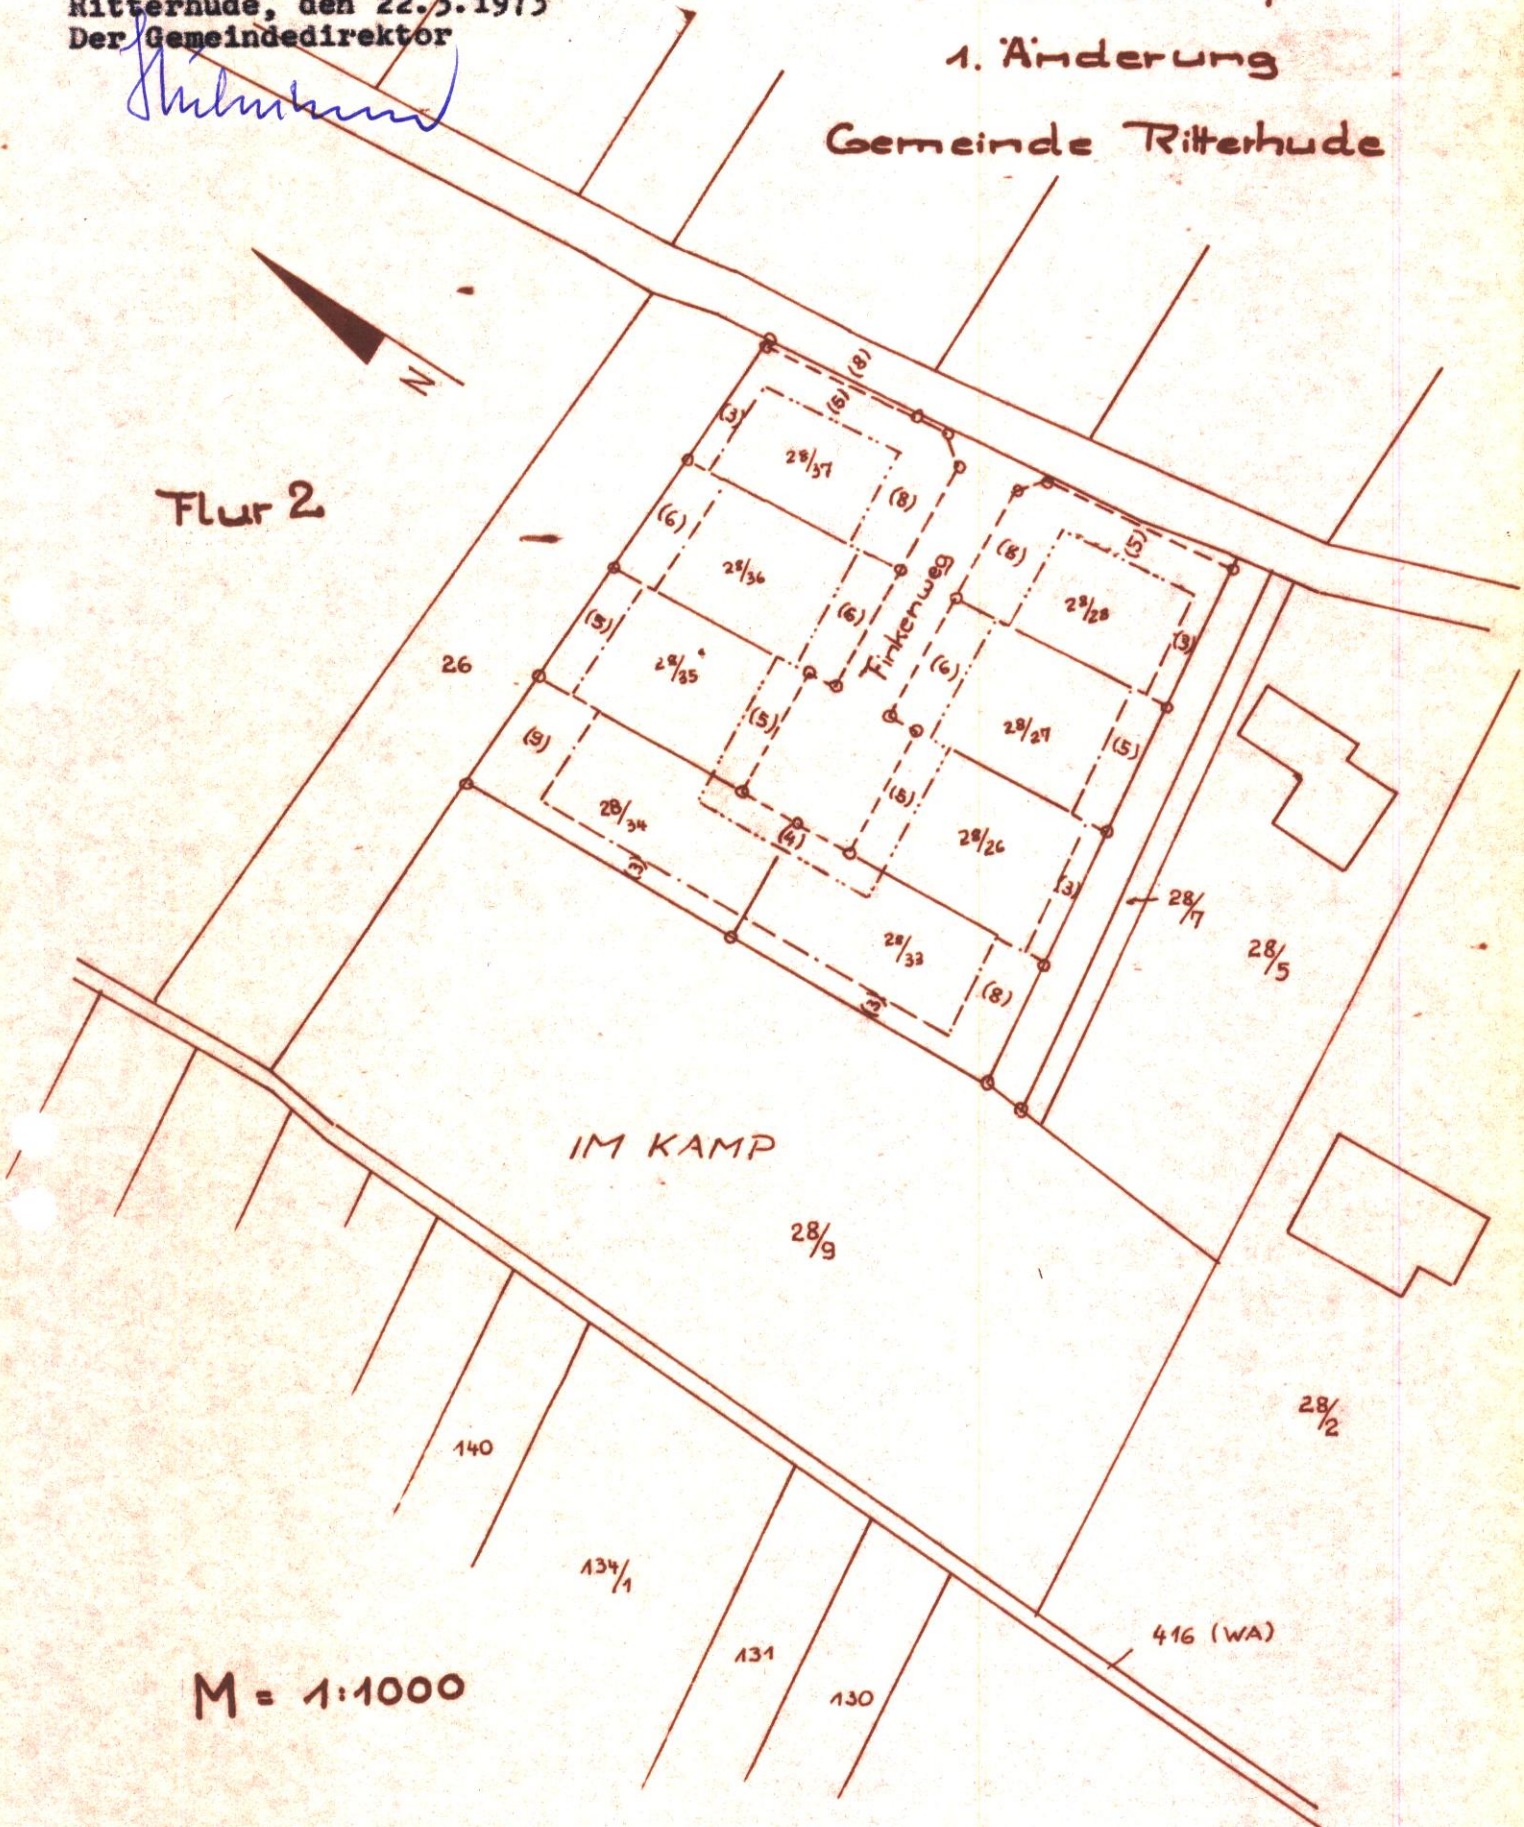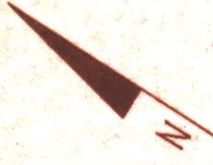

IM KAMP

M = 1:1000