

ÄNDERUNG Nr. 4

zum Bebauungsplan Nr. 2 Mühlenberg
vom 30. 5. 1965

Dieser Plan ist Bestandteil der mit
Genehmigungsvermerk - unter Auflagen -
versehene Satzung vom 30. 9. 65

Stade, den 20. 12. 1965
Der Regierungspräsident
Az.: 212 - 91.5.37/2
Im Auftrage




Boecker

Legende



Wohnbebauung ~ 1 geschossig

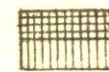

Wohnbebauung ~ 2 geschossig



Doppelgaragen ~ Flachdach



Baugrenze ~ rot-zwirgend




Baugrenze ~ blau

- 1.) Dieser Bebauungsplan ist Bestandteil der Satzung vom 30. Sept. 1965
- 2.) Öffentlich ausgelegt gem. § 2 (6) BBauG v. 23.6.1960 in der Zeit vom 15. 6. - 15. 7. 1965. Bekanntmachung über Ort und Zeit der Auslegung erfolgte am 2. 6. 1965
- 3.) Wurde beschlossen als Satzung gem. § 10 BBauG vom 23.6.1960 am 30. 9. 1965

Ritterhude, den 30. Sept. 1965

Der Gemeindedirektor
In Vertretung

M. Wagner

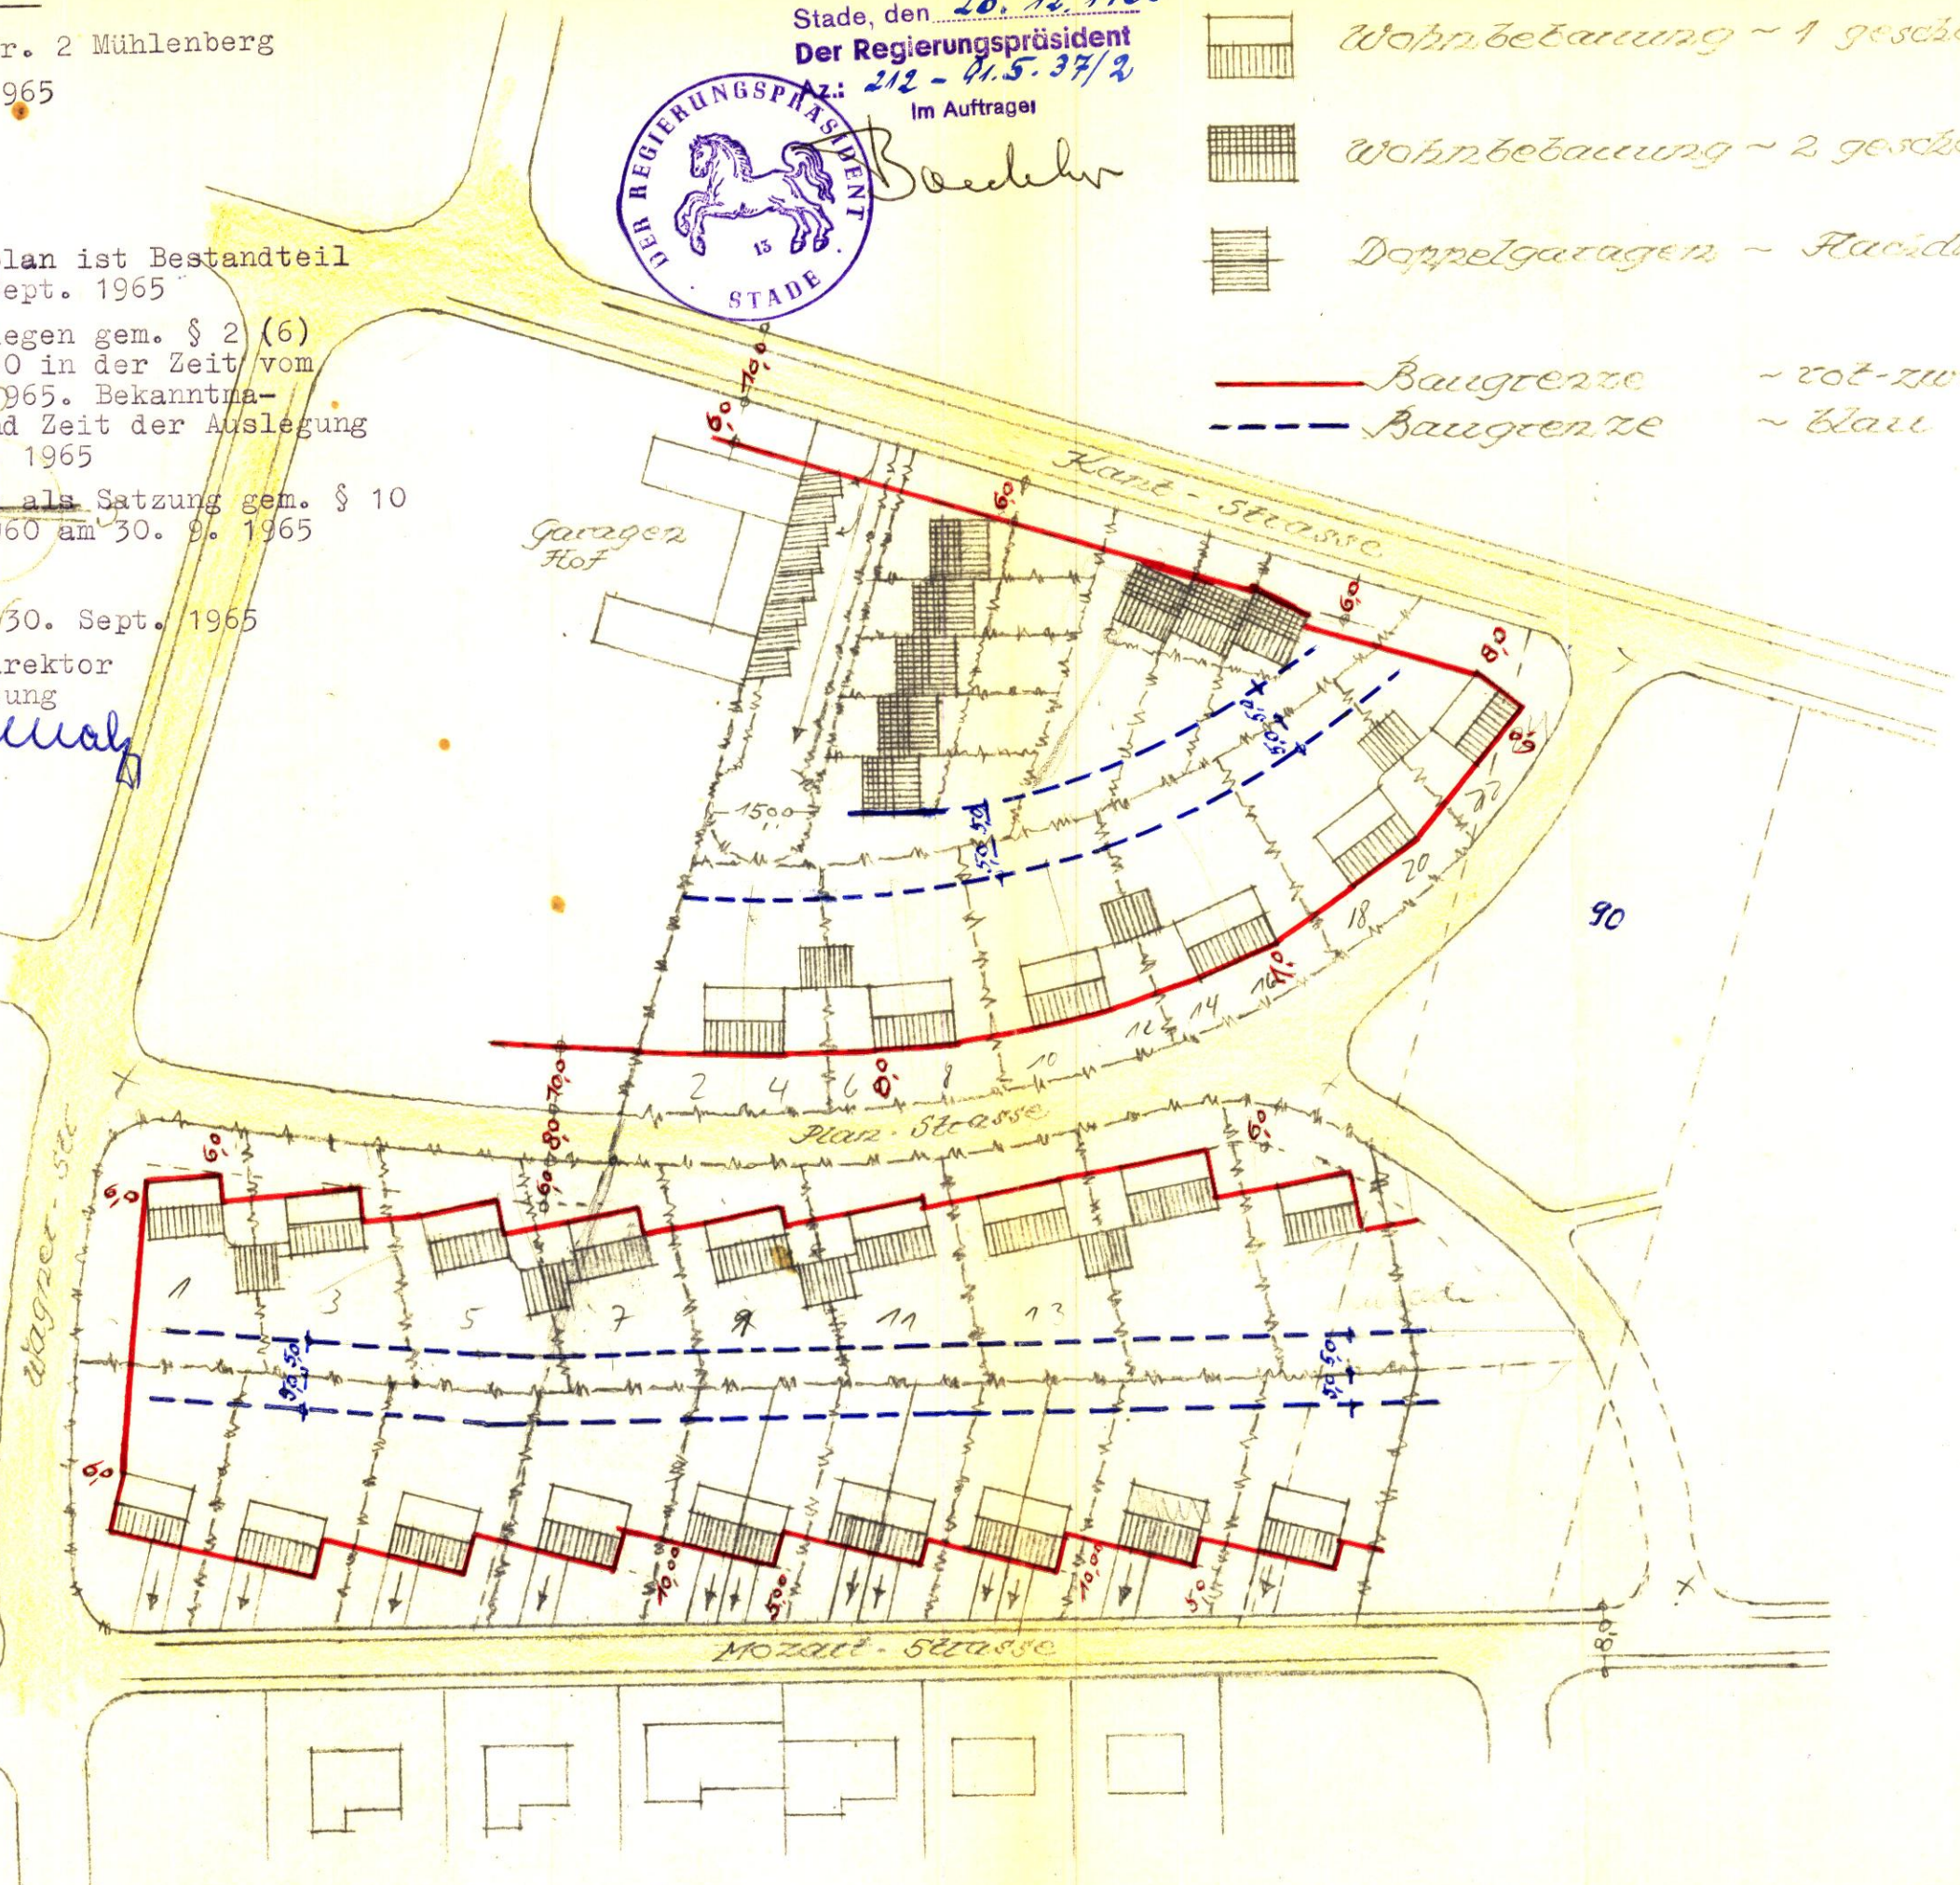

Lageplan M: 1:1000