

Auszug aus dem Flächennutzungsplan (geltende Fassung vom 20. März 2002)

Bisherige Darstellungen im Flächennutzungsplan




Quelle: Auszug aus den Geodatenbasen... RD Otterndorf, Katasteramt Osterholz-Scharmbeck, Originalmaßstab 1 : 2.500

Rechtsgrundlagen: Das Baugesetzbuch (BauGB) in der Fassung der Bekanntmachung vom 23.09.2004...

Darstellung der Änderungen

6. Änderung Flächennutzungsplan

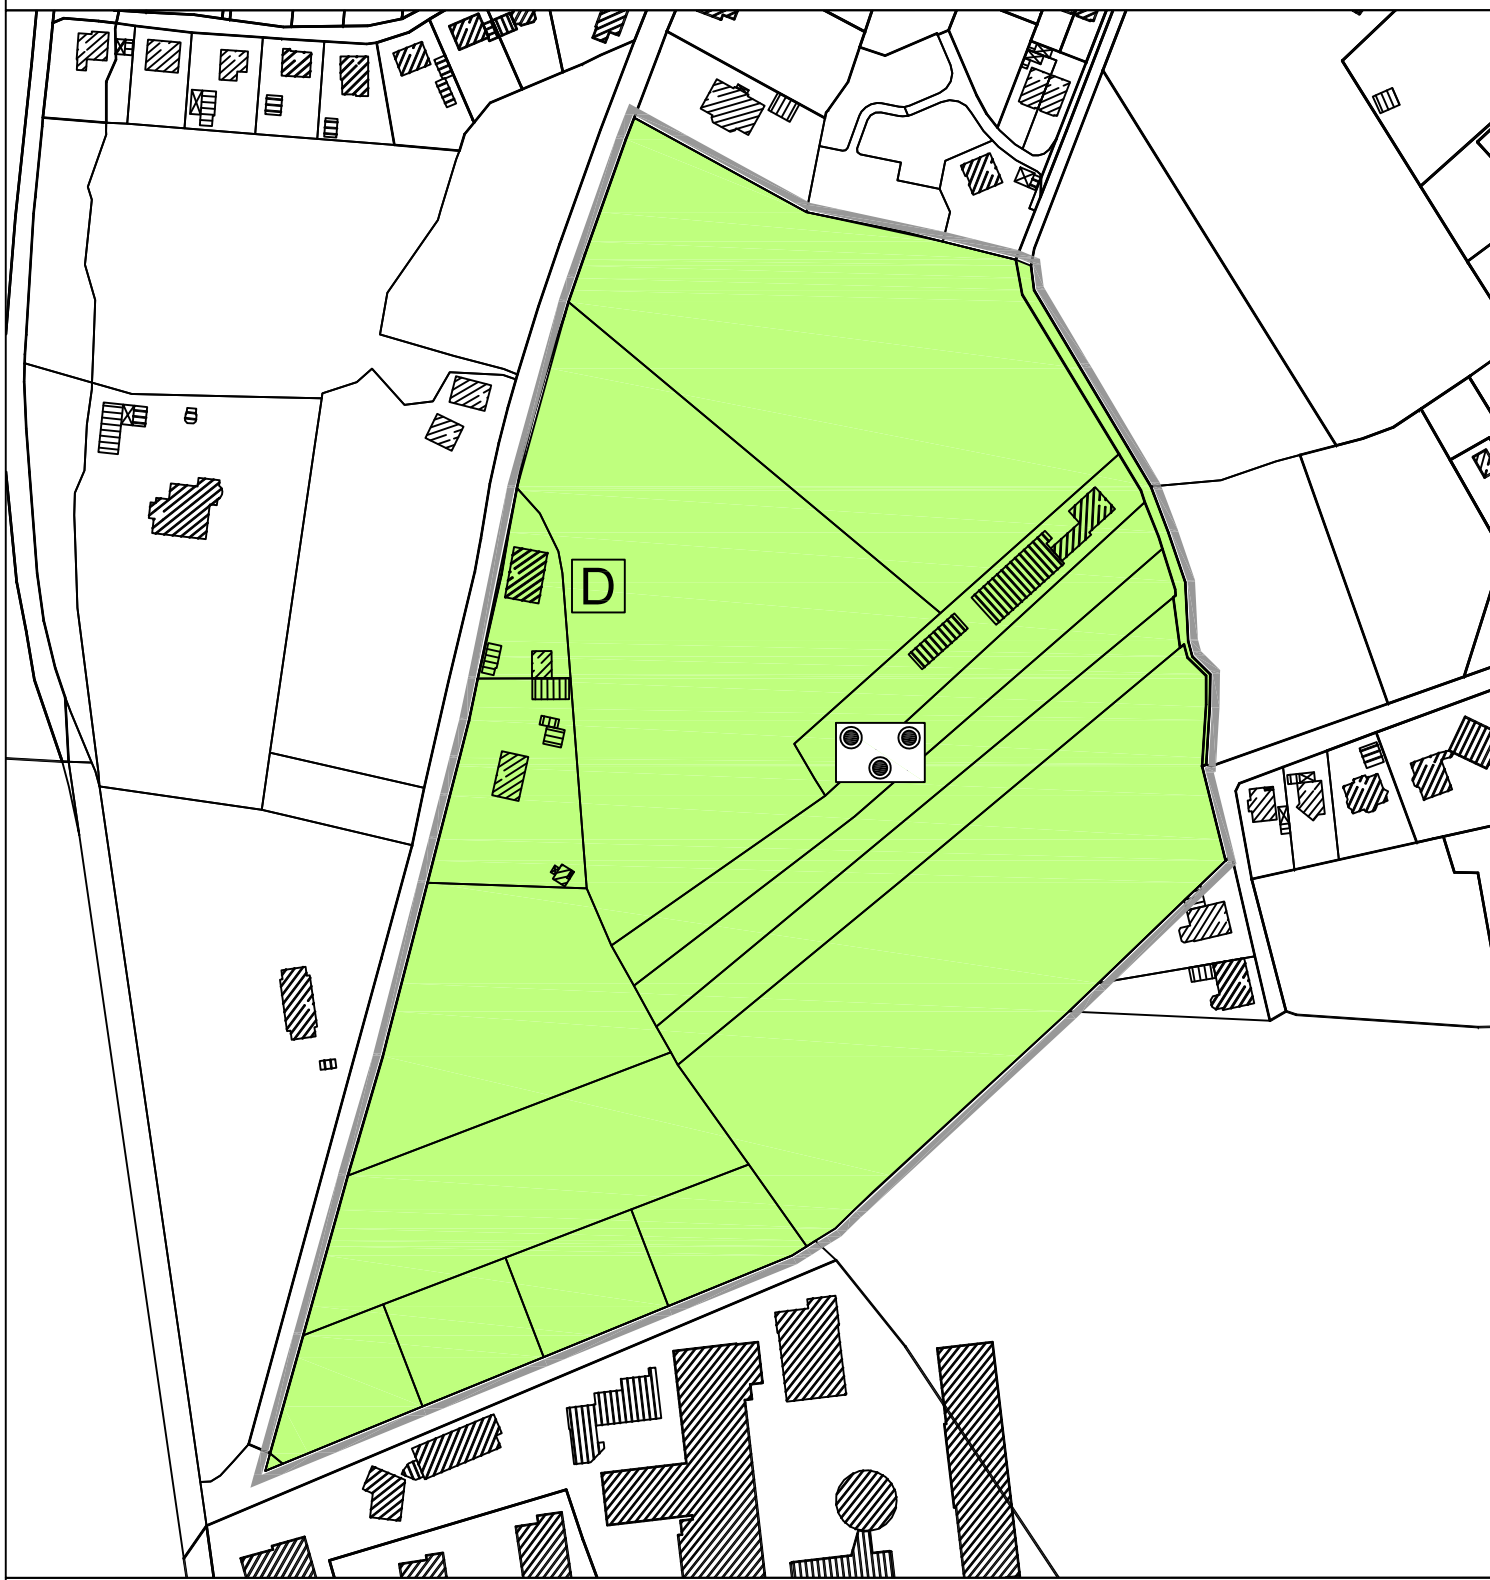

Quelle: Auszug aus den Geodatenbasen... RD Otterndorf, Katasteramt Osterholz-Scharmbeck, Originalmaßstab 1 : 2.500

PRÄAMBEL

Aufgrund des § 1 (3) des Baugesetzbuches (BauGB) in der Fassung der Bekanntmachung vom 23.09.2004...

Ritterhude, den 26.03.2014 Gemeinde Ritterhude, gez. Susanne Geils Bürgermeisterin

PLANZEICHENERKLÄRUNG

- Grenze des Änderungsbereichs... Wohnbaufläche... Sportlichen Zwecken dienende Gebäude und Einrichtungen... Grünfläche... Ortsbildprägende Grünfläche... Baudenkmale und Bodendenkmale

VERFAHRENSVERMERKE


- Aufstellungsbeschluss: Der Verwaltungsausschuss der Gemeinde Ritterhude hat in seiner Sitzung am 08.06.2011 die Aufstellung der 6. Änderung des Flächennutzungsplanes beschlossen... Erneute öffentliche Auslegung: Der Verwaltungsausschuss der Gemeinde Ritterhude hat in seiner Sitzung am 04.12.2013 dem Entwurf der 6. Änderung des Flächennutzungsplans... Feststellungsbeschluss: Der Rat der Gemeinde Ritterhude hat nach Prüfung der eingegangenen Stellungnahmen gemäß § 3 Abs. 2 und § 4 Abs. 2 BauGB die 6. Änderung des Flächennutzungsplanes... Genehmigung: Die 6. Änderung des Flächennutzungsplanes ist gemäß § 6 BauGB in der Fassung der Bekanntmachung vom 23.09.2004... Bekanntmachung: Die Erteilung der Genehmigung der 6. Änderung des Flächennutzungsplanes ist gemäß § 6 Abs. 5 BauGB am 28.07.2014 im Osterholzer Kreisblatt bekannt gemacht worden.

Gemeinde Ritterhude



6. Änderung des Flächennutzungsplans

Übersichtsplan

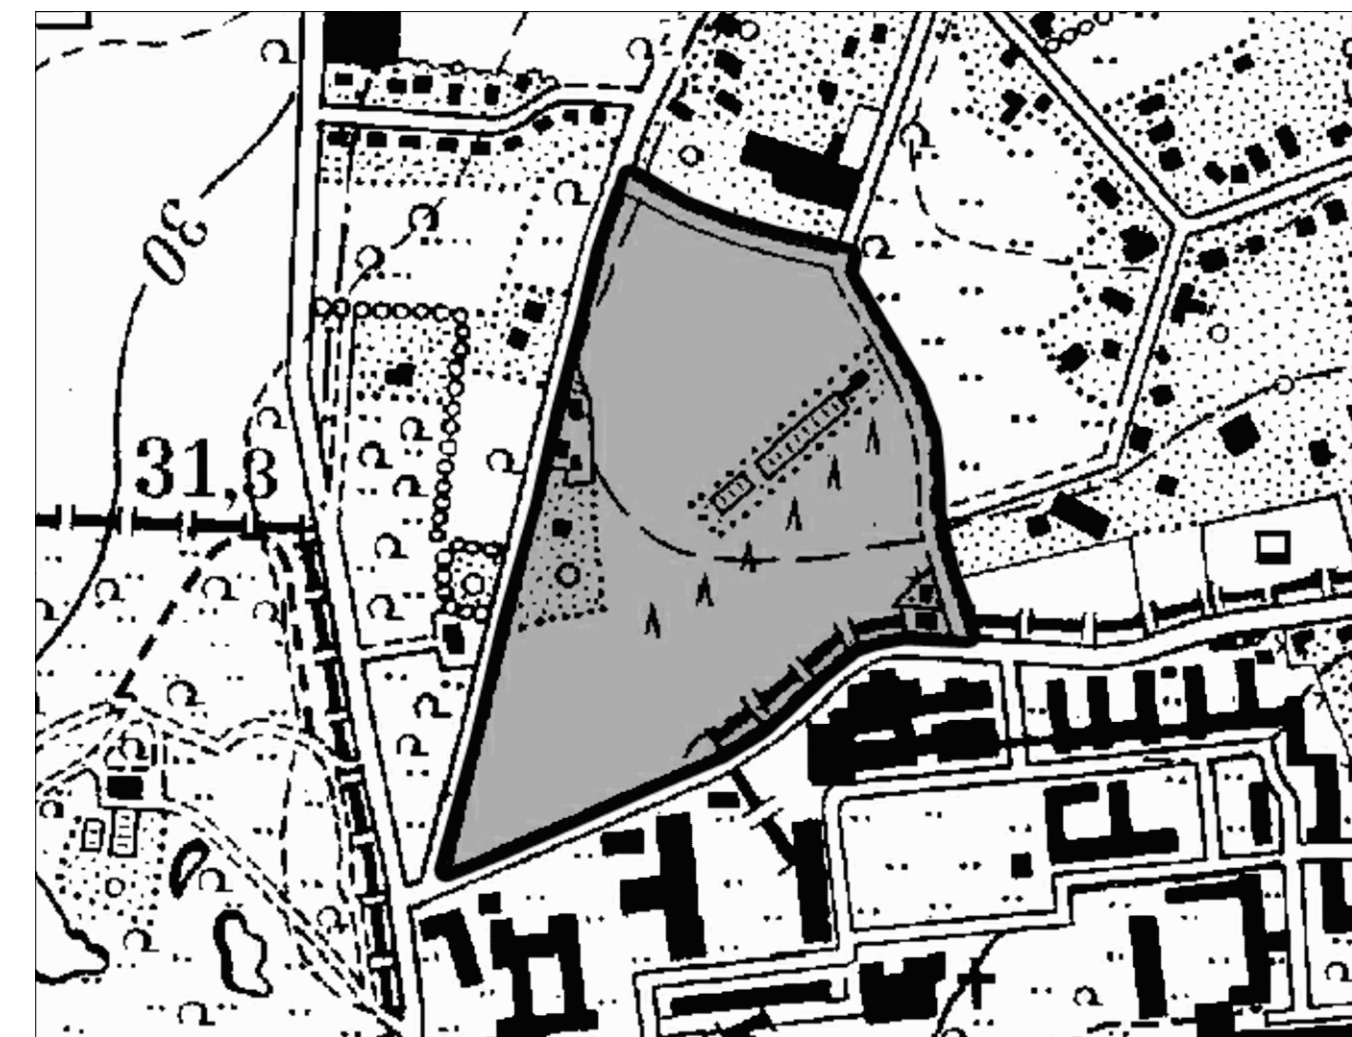

Originalmaßstab 1 : 5.000

Planverfasser:

BPW | baumgart+partner stadt - und regionalplanung

Osterforstweg 70-71 28203 Bremen Tel.: 0421-703207 Fax: 0421-702237 office@bpw-baumgart.de www.bpw-baumgart.de