


216000
 95,0 x 29,7 cm
 216000-H4501-01-PLT
 02.03.2018 09:58:52
 C:\Users\kohn\Documents\Biber-1\4

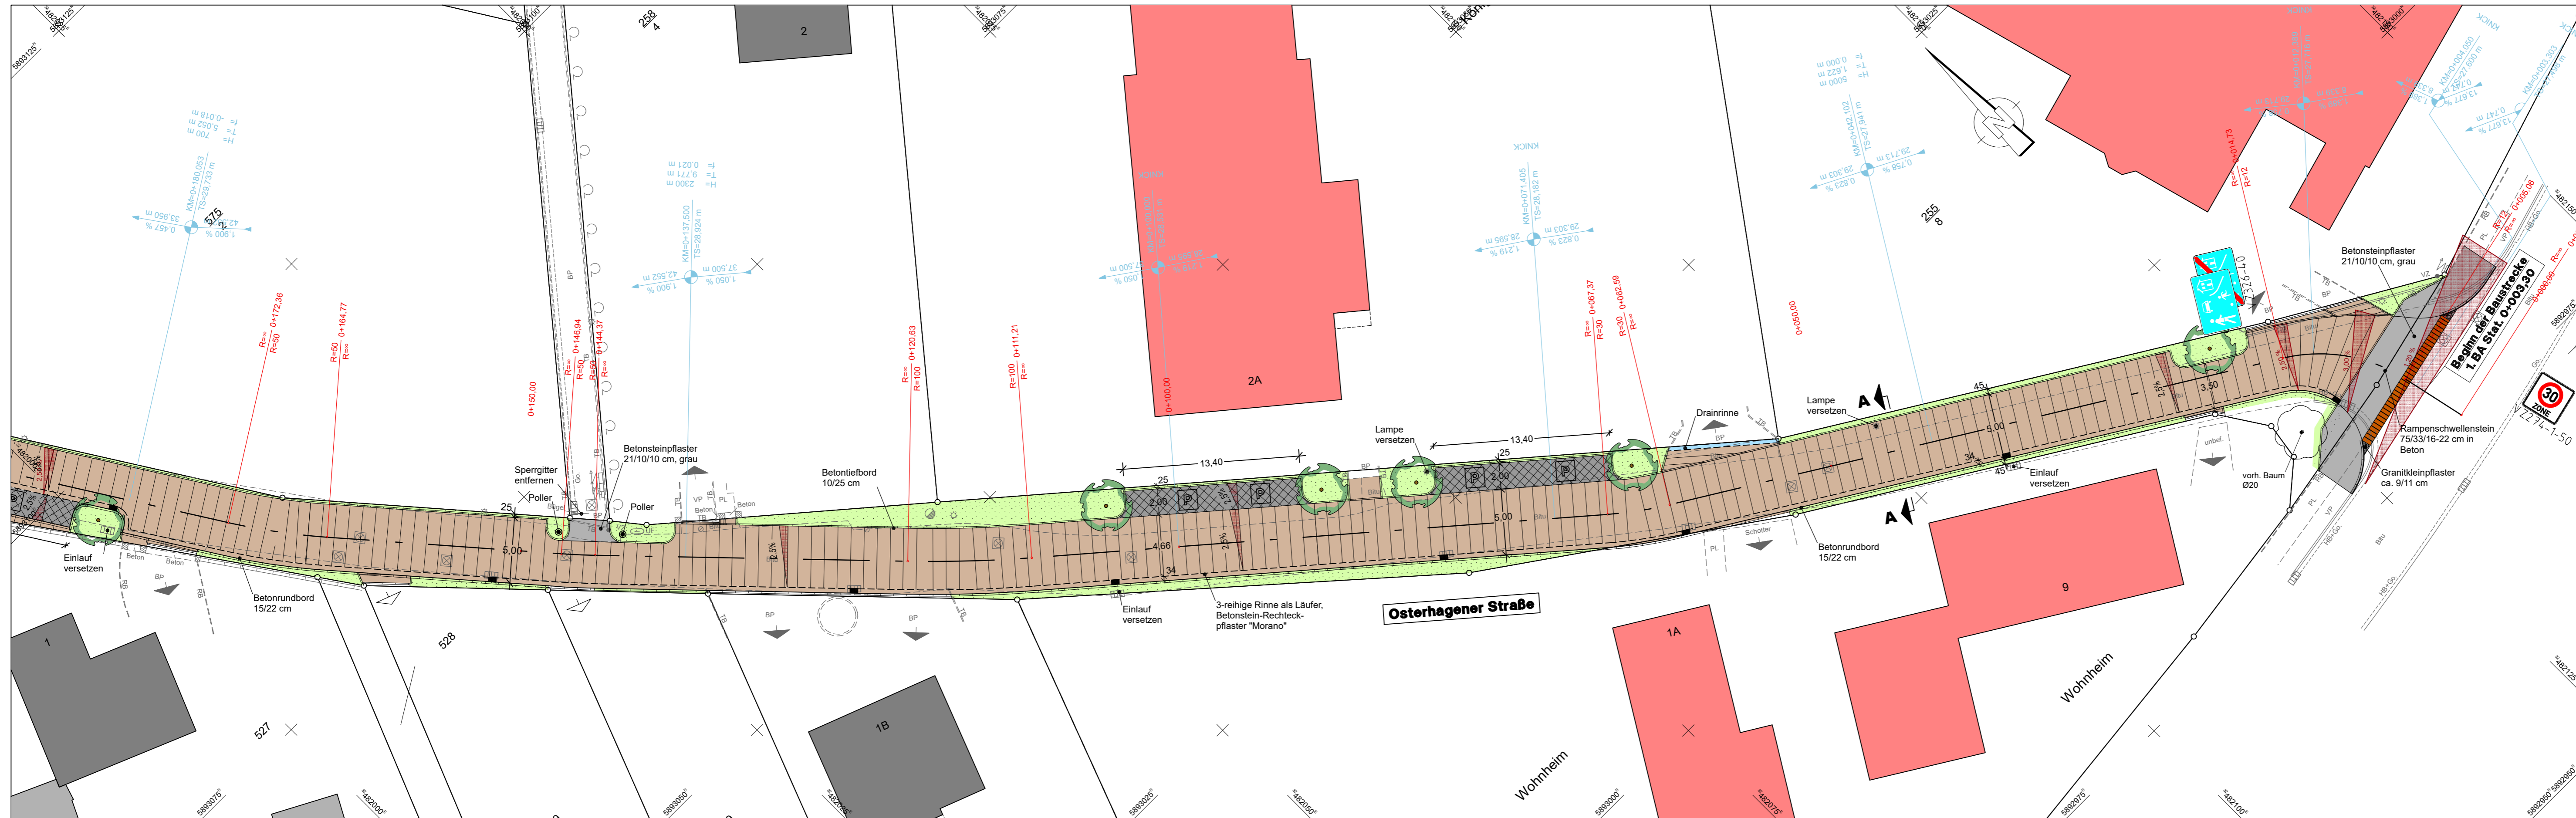

Ah	Ahorn	Ha	Haselnuss	Wei	Weide
Bi	Birke	Hi	Hibiskus	Wd	Weißdorn
Bu	Buche	Ka	Kastanie	Elb	Eibe
Eb	Eberesche	Li	Linde	Fi	Fichte
Ei	Eiche	Pa	Pappel	Ki	Kiefer
Erl	Erl	Pla	Platane	Lä	Lärche
Es	Esche	Ro	Robinie	Ta	Tanne
Esp	Espe	Rot	Rotdorn	Ze	Zeder

Die Grenzen und Gebäude entstammen dem Amtlichen Liegenschaftskatasterinformationssystem (ALKIS) vom Landesamt für Geoinformation und Landentwicklung Niedersachsen (LGLN).
 Für die Bestimmung der genauen Lage ist eine Grenzfeststellung erforderlich.

	Mischfläche: Betonstein-Rechteckpflaster 21/10,5/10 cm Farbe 'Morano'		Zufahrten / Zugänge: Betonstein-Rechteckpflaster 21/10,5/10 cm Farbe 'Morano'
	Anliegerwege: Betonstein-Rechteckpflaster 21/10,5/8 cm Farbe 'Morano'		Grünflächen
	Parkstreifen: Betonstein-Rechteckpflaster 21/10,5/10 cm Farbe anthrazit		Kreisanlage: Betonstein-Rechteckpflaster 21/10,5/10 cm Farbe 'Morano'

	gepl. Baum		Querneig
	gepl. Kunststoffrecycling-Poller, Hohlprofil, Halbkugelkopf, 2 Reflektorbänder eingefräst, d=15 cm, L=150 cm, grau		Einfahrt

Lageplan Verkehrsanlagen

Unterlage	Blatt	Datum	Maßstab
5.1	1	18.10.2017	1:250

Ausführung

Auftraggeber Gemeinde Ritterhude Rießstraße 40, 27721 Ritterhude
Bauvorhaben Endausbau "Am Meer Moor" / "Osterhagener Straße"

aufgestellt: _____, den _____

GARD